


Anlage 1

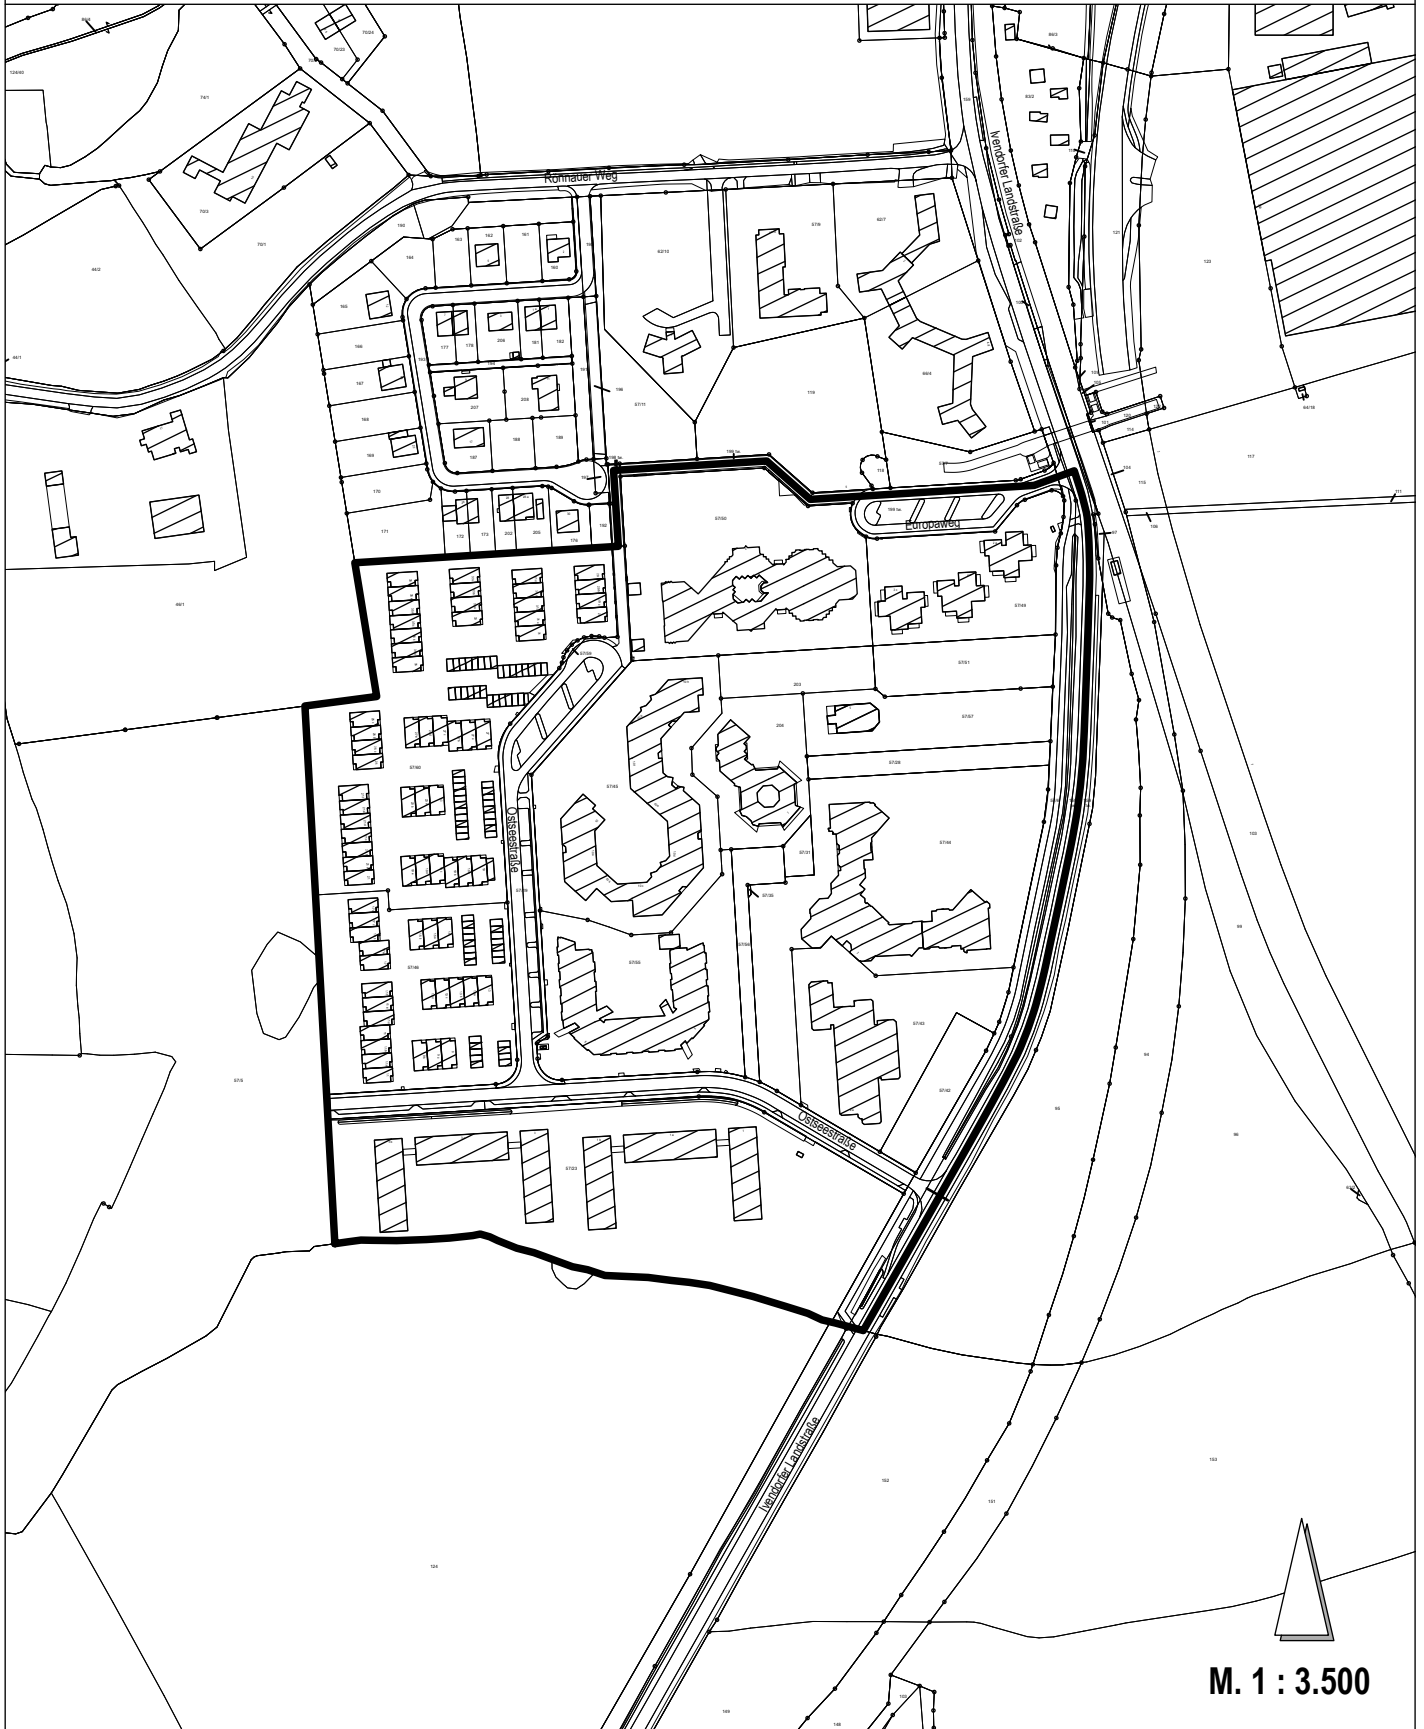

M. 1 : 3.500

ÜBERSICHTSPLAN ZUM AUFSTELLUNGSBESCHLUSS FÜR DEN
BEBAUUNGSPLAN 32.77.00 - EUROPAWEG / OSTSEESTRASSE -

 Geltungsbereich Bebauungsplan